

PR-M1

Ligne 2020

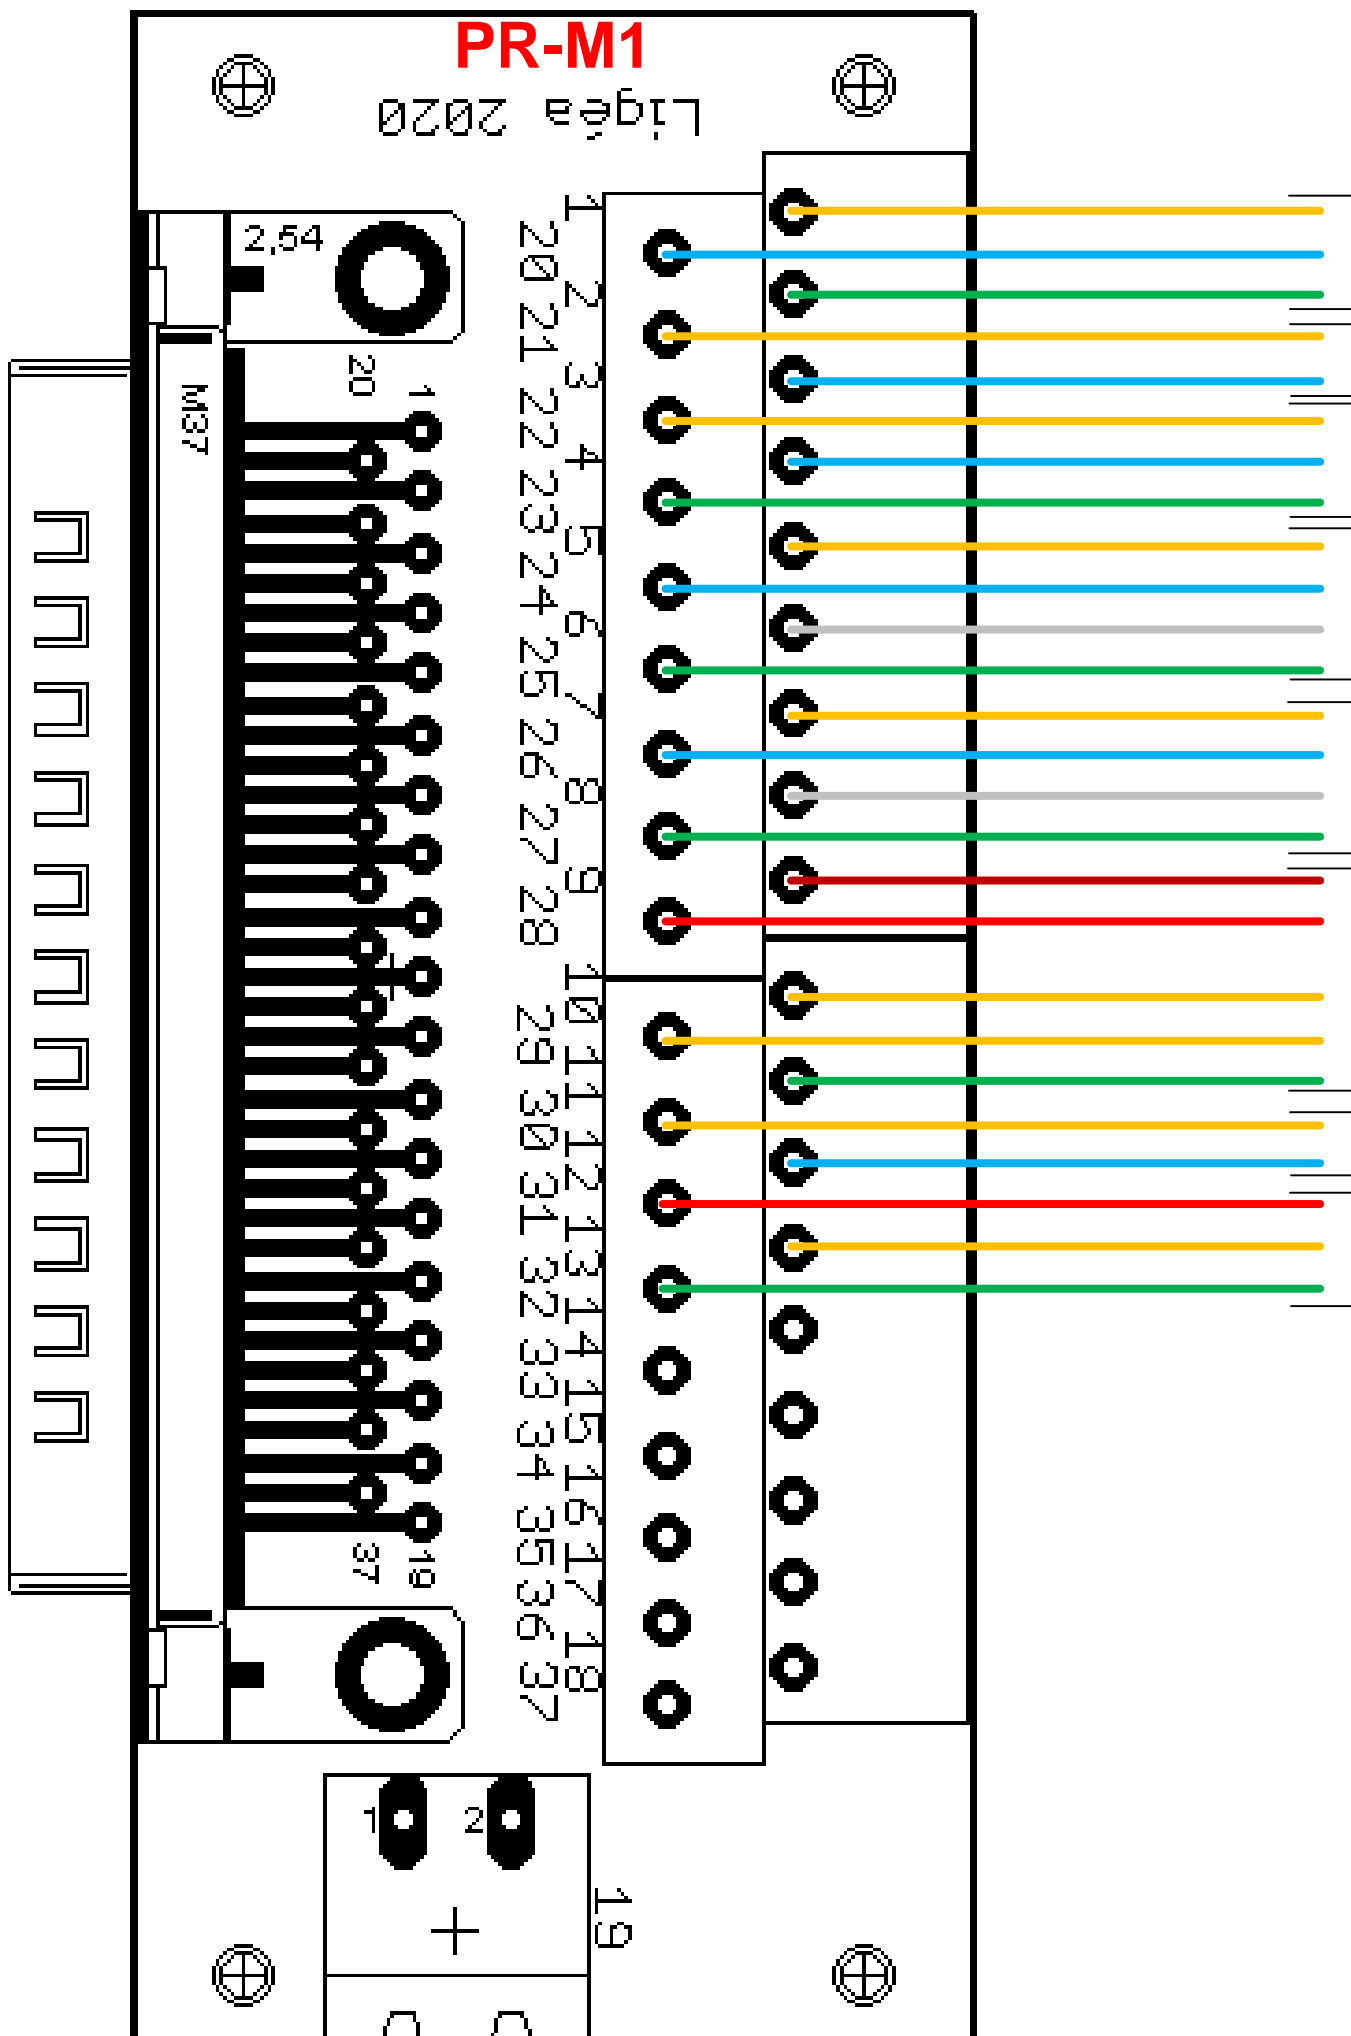


Schéma 4-01-12 : Traction – Signal C9 – Zone 3

Schéma 4-02-03 : Traction – Branchements 3 – 5

Schéma 4-02-07 : Traction – Signal S10 – Zone 8

Traction

Schéma 3-01-03 : Moteur branchement 3

Schéma 3-01-05 : Moteur branchement 5

Moteurs

Schéma 2-01-07 : Signal C9

Schéma 2-03-01 : Tableau G

Schéma 2-02-11 : Signal S10

Signaux



Ladybird – Réseau BOB-TEE 91

Plaque de raccordement Module 1 : PR-M1

14/11/2022

Feuille : 0-04-01